


แผนผังบริเวณโรงเรียนโพนตันเจริญวิทย์ ต.โพนตัน อ.คำเขื่อนแก้ว จ.ยโสธร

มาตราส่วน 1 : 1000 พื้นที่ 48 ไร่ - งาน 26 ตารางวา

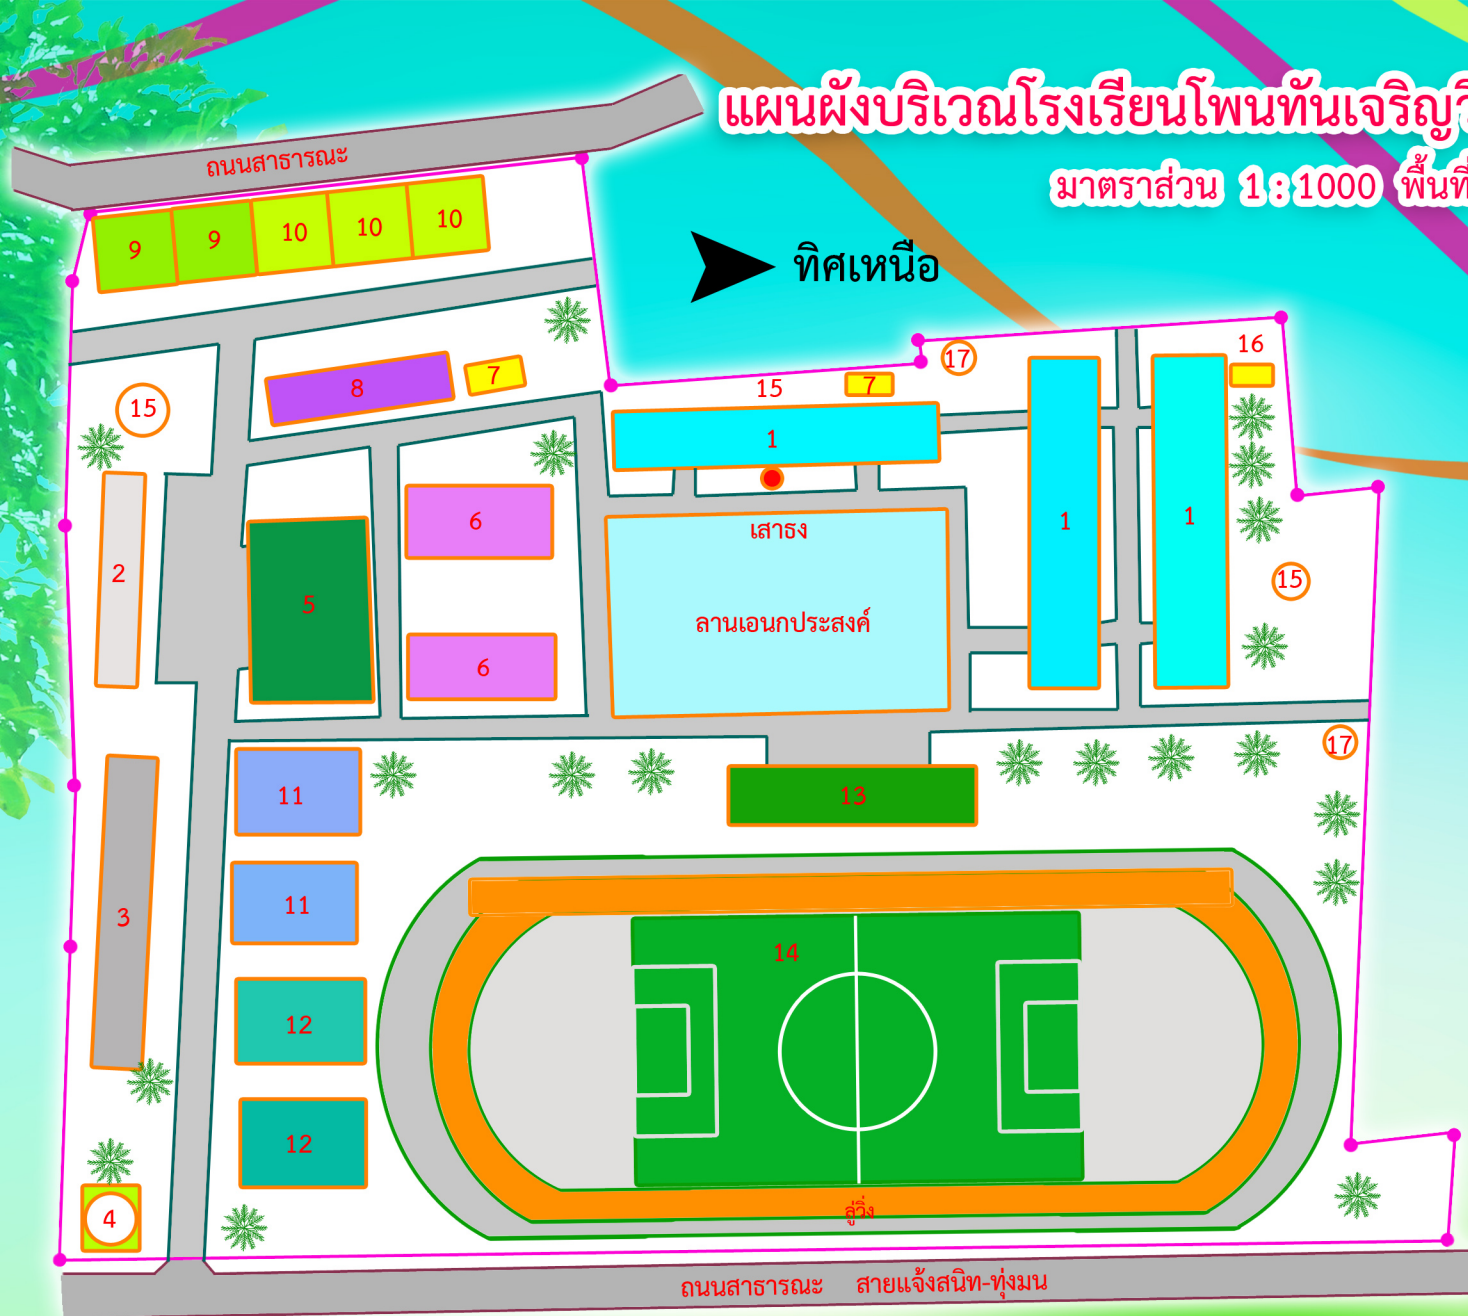

- | | | |
|----|-----------------------|----------|
| 1 | อาคารเรียน | |
| 2 | อาคารกึ่งถาวร | (มีแล้ว) |
| 3 | อาคารชั่วคราว | (มีแล้ว) |
| 4 | ศาลาประชาสัมพันธ์ | |
| 5 | โรงอาหาร - หอประชุม | |
| 6 | โรงฝึกงาน | |
| 7 | ส้วมนักเรียน 6 ที่/27 | (มีแล้ว) |
| 8 | โรงอาหารชั่วคราว | (มีแล้ว) |
| 9 | บ้านพักนักการภารโรง | |
| 10 | บ้านพักครู | |
| 11 | สนามบาสเกตบอล | |
| 12 | สนามวอลเลย์บอล | |
| 13 | อฒจันทร์ | |
| 14 | สนามฟุตบอล - กรีฑา | |
| 15 | พื้นที่ทำการเกษตร | |
| 16 | ส้วมนักเรียน | |
| 17 | หอดังประปา | |